


Tronfjellposten

September 2002

Stiftelsen Tronfjell Fredsuniversitet

Nr. 3, Årgang 5

Gryning på Fredsplatået

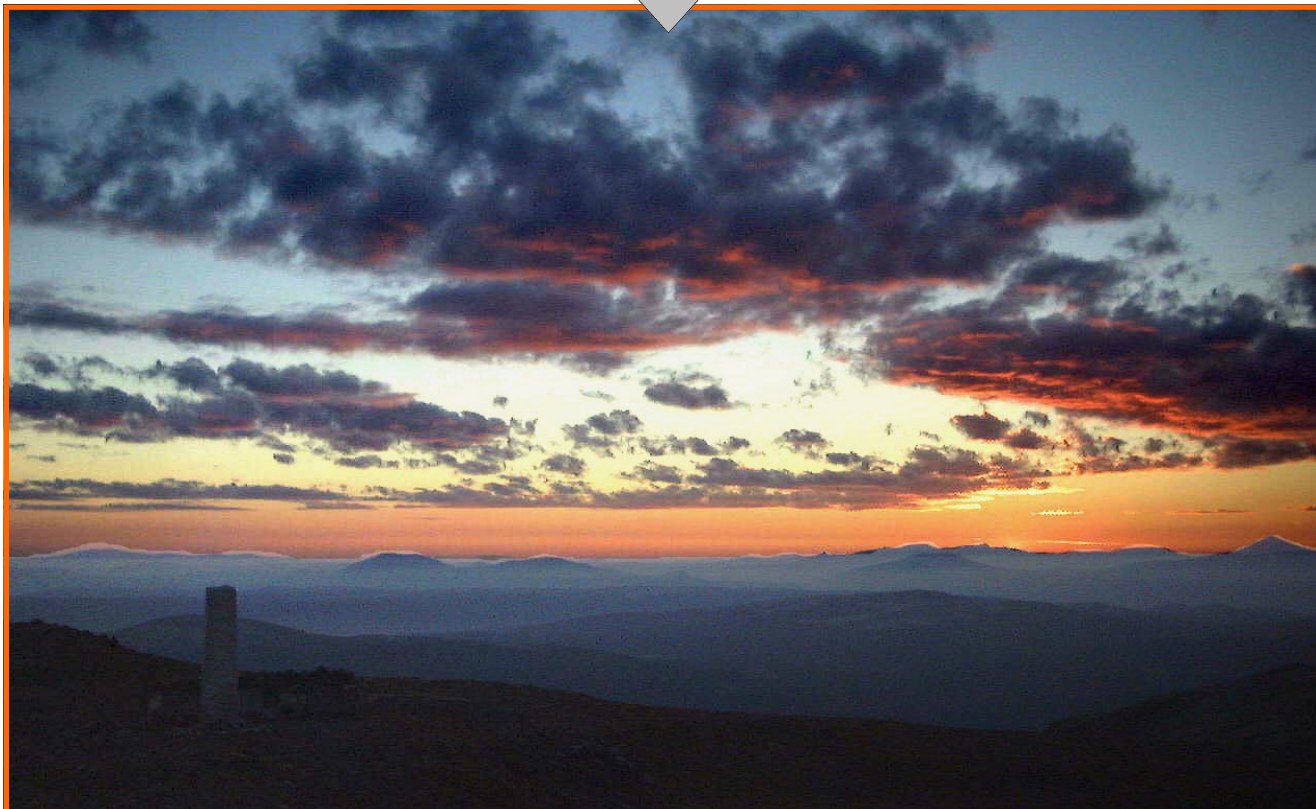

Gryning på "Fredsplatået" (Flattron), Tronfjell i Alvdal, ca. kl. 06.30 den 12.09.02. Utsikt mot øst. Nederst til venstre i bildet skimtes bautaen som er minnesmerke over Sri Ananda og første stein til Fredsuniversitetet. Foto: Jan Aage Røtnes.

Fredsplatået på Tronfjell, dagen etter årsdagen!

Som fredselskende nordmann, bosatt delvis i USA og dermed nært på sa vel 11. september i fjor som alle ettervirkningene, opplevde jeg soloppgangen og meditasjonen på Fredsplatået 12. september som gripende.

Etter å ha reist til Trondheim med min gamle mor, kjørt gjennom min families hjemtrakter ved Røros og møtt gode venner i Alvdal, var noen timer i ensomhet og ettertanke på Fredsplatået en logisk ingrediens i reisen, som det er i alle mine reiser på de trakter.

Og med budskapet fra Amerika om at 11. september hadde forløpt i verdighet og fred, og at mine kjære der var trygge, var stillheten, skjønnheten og roen på Fredsplatået

en sterkere opplevelse enn vanlig. Og jeg følte Barals nærvær og forsto så mye bedre hvorfor han valgte akkurat dette stedet for sin meditasjon.


Jeg og min livspartner i Amerika arbeider aktivt for fred, toleranse og kreativ utvikling for alle. Etter at jeg ble introdusert for Fredsuniversitetet for noen år siden, har det grodd sterkere og sterkere inn i min bevissthet, og jeg vet at dette må bli realisert. Hun og jeg, og alle våre venner her i California, deler dette synet, og vi vet at verden trenger det.

La oss alle bidra til å realisere dette viktige arbeidet.
I fredens navn!

Los Angeles, California


Jan Aage Røtnes

(5) Nye tegninger og ny modell til...

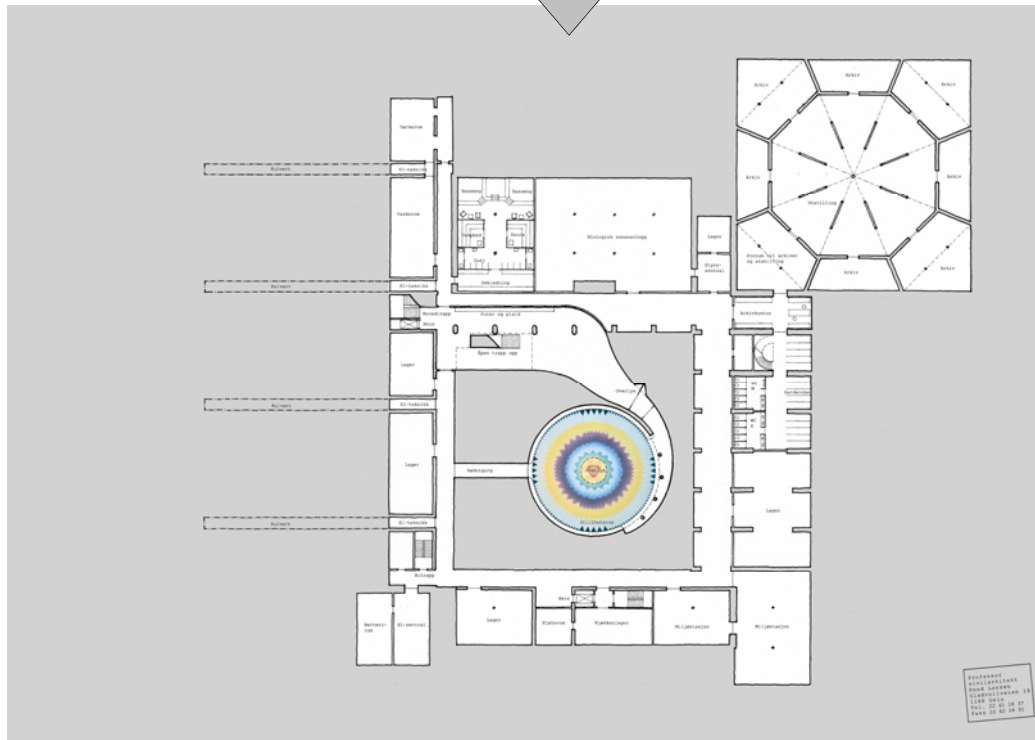

TRONFJELL FREDSUVERSITET . FORPROSJEKT . PLAN KJELLER . MÅLESTOKK 1:400 . 20.02.2002


Plan kjeller: Under den store konferansesalen i NØ, blir det arkiv og utstillingslokaler, mens det under mastsalen i Ø blir garderobes, WC og lagerrom. Under dagligstuen i N, blir det bad, sauna, og biologisk renseanlegg. Under den åpne gårdsplassen i midten av anlegget, blir det en 'stillhetssal' eller meditasjonsrom. **Forprosjekt 20.02.2002. Knud Larsen.**

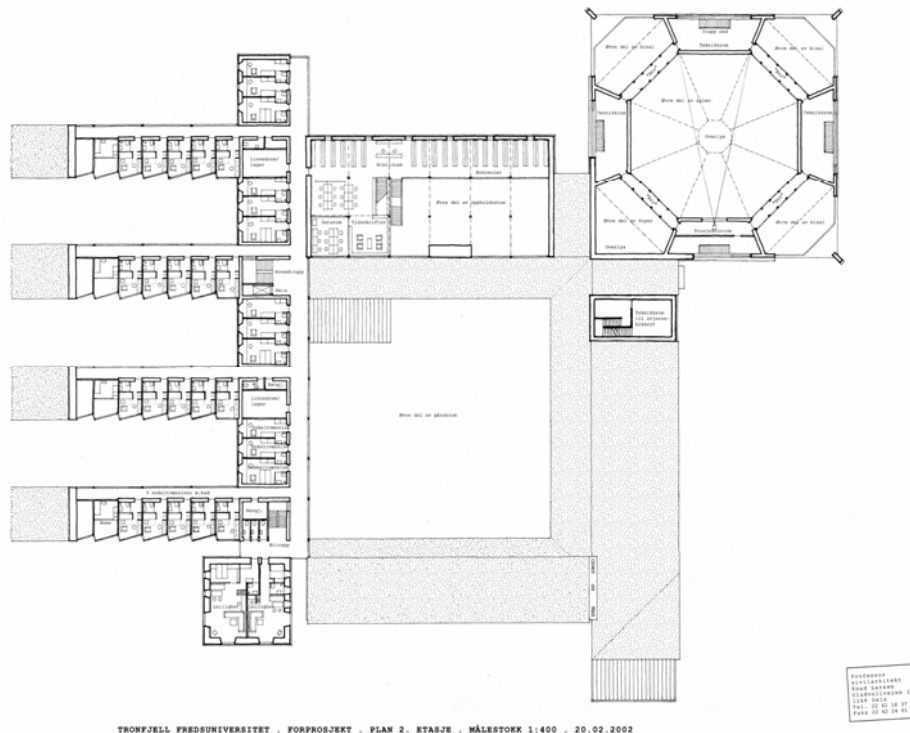

TRONFJELL FREDSUVERSITET . FORPROSJEKT . PLAN 2. ETASJE . MÅLESTOKK 1:400 . 20.02.2002


Plan 2. etasje: I konferansesalen i NØ er trappeopp ganger og 'galleriet', som går rundt hele salen, samt tekniske rom. Over dagligstuen i N, er bibliotek, leserom og datarom. Hele Vestfløyen har enkelt- og dobbeltværelser, mens Tårnfløyen har to leiligheter. Kjøkken og spisesal i S og Ø, med bare én etasje, har her tak. **Forprosjekt 20.02.2002. Knud Larsen.**

Tronfjell Fredsuniversitetet

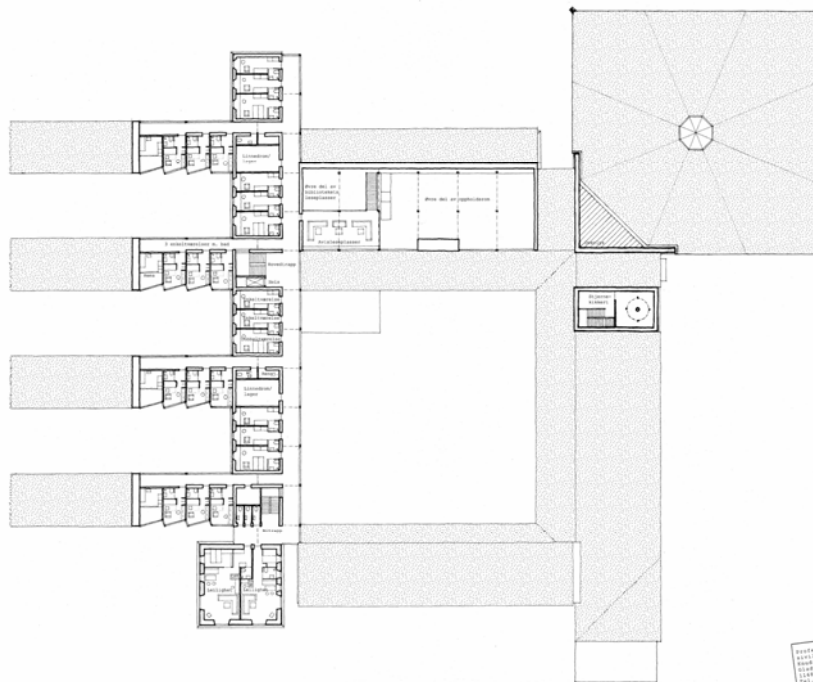

TRONFJELL FREDSunIVERSITET . FORPROSJEKT . PLAN 3. ETASJE . MÅLESTOKK 1:400 . 20.02.2002

Plan 3. etasje: Her har konferansesalen i NØ fått tak, mens et spesielt lese- og hvilerom er anlagt som en hems øverst over dagligstuen og biblioteket i N. Hele Vestfløyen og Tårnfløyen har også i denne etasjen soverom og boenheter. Over inngangspartiet i Ø, er det plassert et lite stjerneobservatorium. **Forprosjekt 20.02.2002. Knud Larsen.**

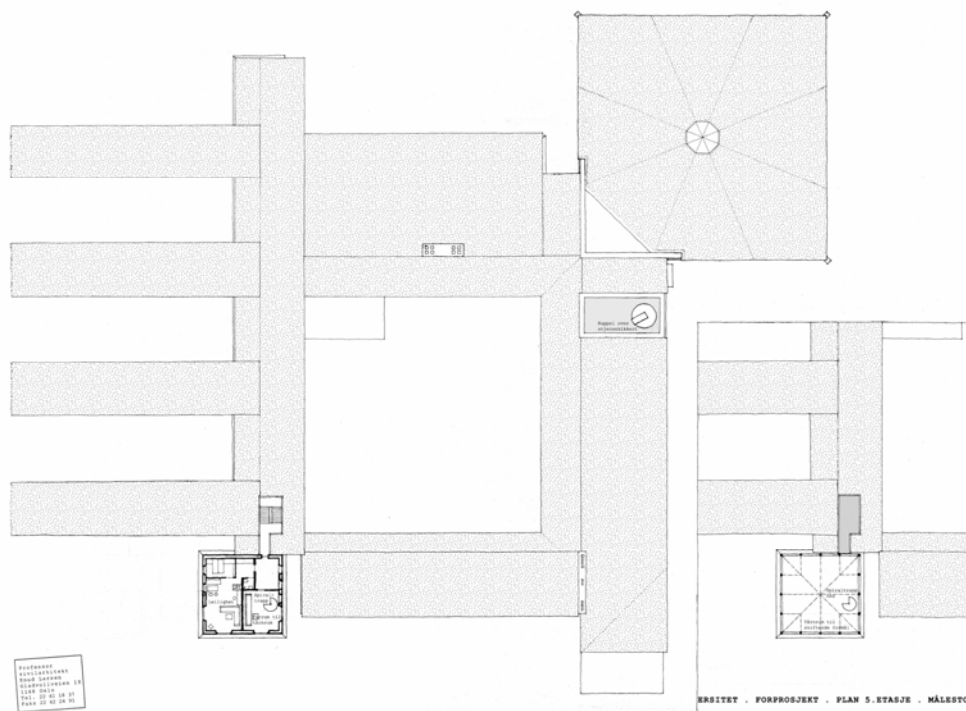


TRONFJELL FREDSunIVERSITET . FORPROSJEKT . PLAN 4. ETASJE . MÅLESTOKK 1:400 . 20.02.2002

Plan 4. etasje: På dette nivået har hele anlegget tak, bortsett fra Tårnfløyen, som her har én leilighet, samt et forrom med spiraltrapp opp til selve tårnrommet ovenfor. Innrykk: **Plan 5. etasje:** Her er selve tårnrommet med store vinduer i alle retninger. Det vil bli brukt til forskjellige formål og er på 10x10 m. **Forprosjekt 20.02.2002. Knud Larsen.**

Tronfjellposten

A

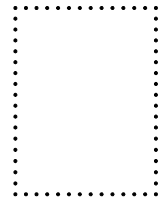

Returadresse:

Stiftelsen Tronfjell Fredsuniversitet
Shantibu
2560 ALVDAL

Til:

Tronfjellposten

Tronfjellposten - nyhetsbrevet for interesserte i etableringen av Tronfjell Fredsuniversitet

Utgiver: Stiftelsen Tronfjell Fredsuniversitet
Redaktør: Bjørn Pettersen
(Stiftelsens styreformann)
Utkommer: Kvartalvis fire ganger i året
Utgaver: Norsk og engelsk
Priser: Støtteabonnement kr. 300,-/år
Løssalg kr. 30,-/stk.

Adresse: "Shantibu", 2560 Alvdal
Telefon + Fax: 62 48 78 56
E-post (midlertidig): bjoepett@c2i.net
Internett-sider: (midlertidig nedtatt)
Postgirokonto: 0809 2227007
Bankkonto: 1895.26.50935
Sparebanken Hedmark

Nytt fra Tron

Forprosjekt

Med denne utgaven av Tronfjellposten, er professor sivilarkitekt Knud Larsens forprosjekt av 20.02.2002 for Tronfjell Fredsuniversitet, sammen med arbeidsmodellen fra august 2001, endelig i sin helhet blitt presentert for Tronfjellpostens lesere. For de som eventuelt måtte savne *Plan 1. etasje*, ble den gjengitt i et litt større format i septemberutgaven i fjor (3/2001). Denne etasjen ble tegnet på et tidlig stadium i august 2001, men er ikke blitt vesentlig forandret i februar 2002.



Professor sivilarkitekt Knud Larsen videofilmer utsikten fra den aktuelle byggetomta for Fredsuniversitetet, på 'Fredsplatået' på Tronfjell i Alvdal. Her utsikt mot Elgpiggen og Femundsmarka i øst. Foto: BP, 04.08.2002.

Framdrift

På grunn av en del uforutsette og vanskelige omstendigheter gjennom varen og sommeren, måtte arbeidet med Stiftelsens presentasjon av prosjektet midlertidig utsettes. Det vil derfor nå bli tatt et krafttak framover for å få denne ferdig før årets utløp. Det er fremdeles flere som ikke har betalt årsabonnement for 2002. Disse får igjen tilsendt giroinnbetalingsblankett, og oppfordres med dette til fortsatt å støtte prosjektet.